



ΕΦΗΜΕΡΙΣ ΤΗΣ ΚΥΒΕΡΝΗΣΕΩΣ

ΤΗΣ ΕΛΛΗΝΙΚΗΣ ΔΗΜΟΚΡΑΤΙΑΣ

ΤΕΥΧΟΣ ΤΕΤΑΡΤΟ **Αρ. Φύλλου 372**

7 Απριλίου 2005

ΠΕΡΙΕΧΟΜΕΝΑ

ΑΠΟΦΑΣΕΙΣ

ΑΝΑΚΟΙΝΩΣΕΙΣ

ΑΠΟΦΑΣΕΙΣ

Αριθ. 986/Φ.αιγ.-παρ. (1)

Καθορισμός των ορίων αιγιαλού και δημιουργία ζώνης παραλίας στη θέση «Κάτω Μούνδρα», Καλάμου, Δήμου Αυλώνος, Ν. Ευβοίας.

Ο ΓΕΝΙΚΟΣ ΓΡΑΜΜΑΤΕΑΣ
ΠΕΡΙΦΕΡΕΙΑΣ ΣΤΕΡΕΑΣ ΕΛΛΑΔΑΣ

Έχοντας υπόψη:

1. Τις διατάξεις του Ν. 3200/1955 «περί διοικητικής αποκεντρώσεως» όπως αυτές τροποποιήθηκαν και ισχύουν σήμερα με τα Ν.Δ. 532/1970, Β.Δ. 704/1970, Β.Δ. 705/1970, Β.Δ. 192/1972, Π.Δ. 71/1984, Π.Δ. 347/1986, Ν. 2026/1992 και Π.Δ. 97/1993.

2. Τις διατάξεις του Π.Δ. 551/1988 «Οργάνωση Νομαρχιών-Οργάνωση Οικονομικών Υπηρεσιών» (ΦΕΚ 259 τ.Α΄).

3. Τις διατάξεις του άρθρου 19 παρ. 5 του Ν. 2344/1995, του άρθρου 52 παρ. 6 του Ν. 2218/1994, του άρθρου 4 παρ. 7 του Ν. 2240/1994, δυνάμει των οποίων αρμοδιότητες του Υπουργείου Οικονομικών που είχαν «μεταβιβασθεί στους Νομάρχες, ανήκουν στον Περιφερειακό Δ/ντή, σε συνδυασμό με αυτές του άρθρου 14 παρ. 2 του Ν. 2399/1996, με τις οποίες προβλέπεται η κατάργηση των θέσεων των Περ/κών Δ/ντών, οι αρμοδιότητες πλέον του οποίου περιήλθαν στο Γενικό Γραμματέα της Περιφέρειας και ασκούνται από τον Αναπλ/τή Περ/κό Δ/ντή.

4. Τις διατάξεις του τετάρτου εδαφίου της παρ. 2 του άρθρου 1 και της παρ. 6 του ιδίου άρθρου του Ν. 2503/1997 «περί διοίκησης, οργάνωσης, στελέχωσης της Περιφέρειας, ρύθμιση θεμάτων για την Τοπική Αυτ/ση και άλλες διατάξεις» (ΦΕΚ 107 τ.Α΄), σύμφωνα με τις οποίες οι Περιφερειακές Υπηρεσίες του Υπουργείου Οικονομικών, που συγκροτούσαν την Περιφερειακή Διοίκηση του Νομού ή της Νομαρχίας, δεν υπήχθησαν στην ενιαία οργανική μονάδα της Περιφέρειας, ούτε καταργήθηκαν, αλλά αποτελούν από 1.9.1997 Υπηρεσίες του Υπουργείου Οικονομικών.

5. Το υπ' αριθμ. 28979/31.7.1997 έγγραφο της Δ/νσης Διοίκησης του Υπ. Εσωτερικών Δημ. Διοίκησης & Αποκέντρωσης, σύμφωνα με το οποίο οι αρμοδιότητες του Γεν. Γραμματέα Περιφέρειας σε θέματα Υπηρεσιών του Υπ. Οικονομικών, μεταφέρονται από 1.9.1997 στον Υπουργό Οικονομικών.

6. Την υπ' αριθμ. 14650/Δ1ΟΕ85/17.3.2004 (ΦΕΚ 519 τ. Β/17.3.2004) κοινή απόφαση του Πρωθυπουργού και του Υπουργού Οικονομίας και Οικονομικών, περί καθορισμού αρμοδιοτήτων των Υφυπουργών Οικονομίας και Οικονομικών.

7. Τις διατάξεις της παρ. 21 του άρθρου 46 του Ν. 3220/2004 (ΦΕΚ 15 τ. Α΄), «μέτρα αναπτυξιακής και κοινωνικής πολιτικής - αντικειμενοποίηση του φορολογικού ελέγχου και άλλες διατάξεις» δυνάμει των οποίων από 10.4.2004, οι αρμοδιότητες του Υπουργού Οικονομίας και Οικονομικών, οι οποίες ανήκαν ή είχαν μεταβιβαστεί στους Νομάρχες μέχρι την έναρξη λειτουργίας των Νομαρχιακών Αυτοδιοικήσεων και αφορούν θέματα του Υπουργείου Οικονομίας και Οικονομικών, που εξαιρέθηκαν από την κατάργηση με τις διατάξεις της παρ. 2 του άρθρου 39 του Ν. 2218/1994, περιέρχονται στους Γενικούς Γραμματείς Περιφερειών, πλην των θεμάτων ΥΔΕ.

8. Την υπ' αριθμ. 1063649/790/Α0006/3.8.2004 απόφαση του Υπουργού Οικονομίας και Οικονομικών «περί καταγραφής και διοικητικής κωδικοποίησης των αρμοδιοτήτων σε θέματα Υπηρεσιών του Υπουργείου Οικονομίας και Οικονομικών, που περιέρχονται στους Γεν. Γραμματείς Περιφερειών κατά τις διατάξεις της παρ. 21 του άρθρου 46 του Ν. 3220/2004».

9. Τις διατάξεις του Ν. 2971/2001 (ΦΕΚ 285 τ.Α/ 19.12.2001) «περί αιγιαλού, παραλίας και άλλες διατάξεις».

10. Την από 4.3.2004 έκθεση της κατά το άρθρο 3 του Ν. 2971/2001 αρμόδιας Επιτροπής καθορισμού των ορίων του αιγιαλού-παραλίας-παλ. αιγιαλού, που καθόρισε τα όρια αιγιαλού-παραλίας στη θέση «Κάτω Μούνδρα», Καλάμου, Δήμου Αυλώνος, Ν. Ευβοίας.

11. Το από Νοεμβρίου 2003, με κλίμακα 1:500 κτηματολογικό - υψομετρικό διάγραμμα του τοπογράφου μηχανικού Νικολάου Χρ. Ζαχαριά, σε μία (1) πινακίδα, που ελέγχθηκε για την ακρίβεια της αποτύπωσης στις 19.12.2003 από τον Δημ. Ξυγκόγιαννη, πολ. μηχανικό ΤΕ της Τ.Υ.Δ.Κ. και θεωρήθηκε την ίδια ημερομηνία από τον Αν. Γιαννόπουλο, Προϊστάμενο της Τ.Υ.Δ.Κ. Ν. Ευβοίας, όπως ορίζουν οι διατάξεις του άρθρου 4 παρ. 2 του Ν. 2971/2001 και συνοδεύει την Έκθεση της προαναφερόμενης Επιτροπής.

12. Τη σύμφωνη γνώμη του Γενικού Επιτελείου Ναυτικού, που διατυπώθηκε στο Φ.544.5/936/04/Σ.1196/ 31.8.2004 έγγραφό του.

13. Το υπ' αρ. πρωτ. Φ. 121/1896/04/11.2.2005 έγγραφο της Κτηματικής Υπηρεσίας Ν. Ευβοίας.

14. Την υπ' αριθμ. 87/11.1.2005 απόφαση Γ.Γ. Περ. Στερ. Ελλάδος «Κατανομή αρμοδιοτήτων στις Οργανικές Μονάδες της Περ. Στερεάς Ελλάδος», αποφασίζουμε:

1. Επικυρώνουμε την από 4.3.2004 έκθεση της κατά το άρθρο 3 του Ν. 2971/2001 αρμόδιας Επιτροπής καθορισμού των ορίων του αιγιαλού-παραλίας-παλ. αιγιαλού «περί καθορισμού των ορίων αιγιαλού-παραλίας στη θέση "Κάτω Μούνδρα", Καλάμου, Δήμου Αυλώνος, Ν. Ευβοίας», καθώς και το από Νοεμβρίου 2003 τοπογραφικό-υψομετρικό διάγραμμα, που τη συνοδεύει, το οποίο συντάχθηκε από τον τοπογράφο μηχανικό Νικόλαο Χρ. Ζαχαρία, σε μία (1) πινακίδα, με κλίμακα 1:500, που ελέγχθηκε για την ακρίβεια της αποτύπωσης από τον Δημ. Ξυγκόγιαννη πολ. Μηχανικό ΤΕ της Τ.Υ.Δ.Κ. στις 19.12.2003 και θεωρήθηκε την ίδια ημερομηνία από τον Αν. Γιαννόπουλο, πολιτικό μηχανικό, Προϊστάμενο της Τ.Υ.Δ.Κ. Ν. Ευβοίας, όπως ορίζουν οι διατάξεις του άρθρου 4 παρ. 2 του Ν. 2971/2001.

2. Στο παραπάνω κτηματολογικό διάγραμμα καθορίσθηκαν από την αρμόδια Επιτροπή, όπως πιο πάνω αναφέρεται:

α) η οριογραμμή του αιγιαλού με κόκκινη συνεχή πολυγωνική γραμμή με στοιχεία 1, 2, ... 21, 22, της οποίας οι κορυφές εξασφαλίζονται με συντεταγμένες του κρατικού τριγωνομετρικού δικτύου.

β) η οριογραμμή της παραλίας με κίτρινη συνεχή πολυγωνική γραμμή με στοιχεία 1΄, 2΄, ... 21΄, 22΄, της οποίας οι κορυφές εξασφαλίζονται με συντεταγμένες του κρατικού τριγωνομετρικού δικτύου, σε σταθερή απόσταση δεκαπέντε (15) μέτρων από την οριογραμμή του αιγιαλού, για να εξυπηρετηθούν οι σκοποί της παρ. 2 του άρθρου 1 και της παρ. 3 του άρθρου 2 του Ν. 2971/2001.

3. Αποφαίνεται ότι δεν υπάρχει παλαιός αιγιαλός.

4. Στη ζώνη παραλίας υπάρχει τμήμα περίφραξης, που δεν εξαιρείται.

Η παρούσα απόφαση μαζί με την έκθεση και το διάγραμμα που προαναφέραμε, να δημοσιευθούν στην Εφημερίδα της Κυβερνήσεως.

Λαμία, 15 Μαρτίου 2005

Ο Γενικός Γραμματέας Περιφέρειας
ΚΩΝΣΤΑΝΤΙΝΟΣ ΕΞΑΡΧΟΣ

ΕΚΘΕΣΗ ΕΠΙΤΡΟΠΗΣ ΚΑΘΟΡΙΣΜΟΥ
ΟΡΙΩΝ ΑΙΓΙΑΛΟΥ ΠΑΡΑΛΙΑΣ

Για τον καθορισμό το πρώτον των ορίων αιγιαλού-παραλίας στη θέση «Κάτω Μούνδρα», Καλάμου, Δήμου Αυλώνος, Ν. Ευβοίας

Στην Κάτω Μούνδρα Καλάμου, σήμερα 4.3.2004, ημέρα Πέμπτη, οι υπογραφόμενοι:

1) Αθηνά Μπούρικα, τοπ/φος μηχ/κός ΠΕ/Α, Προϊσταμένη Κτηματικής Υπηρεσίας Ν. Ευβοίας, σαν Πρόεδρος,

2) Δημήτρης Προκάκης, τοπ/φος μηχ/κός ΠΕ/Δ, υπάλληλος Κτηματικής Υπηρεσίας Ν. Ευβοίας, σαν μέλος,

3) Ασλανίδης Ιωάννης, ανθ/ρχος Λ.Σ., αναπλ/τής Λιμενάρχη Υ/Λ.Χ Κύμης, σαν μέλος, (κωλυομένου του τακτικού μέλους)

4) Χαράλαμπος Σκούντζος, τοπ/φος μηχ/κός ΠΕ/Α, αναπλ/της Δ/ντή Χ.Ο.Π., Νομ/κής Αυτ/σης Εύβοιας, σαν μέλος, (κωλυομένου του τακτικού μέλους)

5) (Ο Δ/ντής ΠΕ.ΧΩ. Στ. Ελλάδας, που αποτελεί το 5ο μέλος δεν προσήλθε) που αποτελούμε την Επιτροπή καθορισμού ορίων αιγιαλού-παραλίας, η σύνθεση της οποίας καθορίστηκε βάσει των διατάξεων του άρθρου 3 του Ν. 2971/2001 «περί αιγιαλού-παραλίας και άλλες διατάξεις» και με την υπ' αριθμ. 1237/9.5.2002 Απόφαση του Προϊσταμένου της Οικονομικής Επιθεώρησης Στερεάς Ελλάδας του Υπουργείου Οικονομικών, που συγκλήθηκε με την υπ' αριθμ. Φ121/2435πε/26.2.2004 πρόσκληση του Προέδρου της, μεταβήκαμε επί τόπου στην περιοχή που προαναφέραμε την 4.3.2004,

Αφού λάβαμε υπόψη:

1. Το υπ' αριθμ. 3458/19.12.2003 έγγραφο ΤΥΔΚ Ν. Ευβοίας, με το οποίο διαβιβάζεται θεωρημένο διάγραμμα και ζητείται ο καθορισμός των ορίων αιγιαλού-παραλίας στην πιο πάνω περιοχή, με ενδιαφερόμενους τους Π. Ζέρβα, Ι. Σαρρή και Β. Καρβούνη.

2. Το από Νοεμβρίου 2003 τοπογραφικό διάγραμμα του τοπογράφου μηχανικού Νικολάου Χρ. Ζαχαριά, με κλίμακα 1:500, σε μια (1) πινακίδα, που ελέγχθηκε για την ακρίβεια της αποτύπωσης στις 19.12.2003 από το Δημ. Ξυγκόγιαννη, πολ. Μηχανικό ΤΕ της Τ.Υ.Δ.Κ. και θεωρήθηκε την ίδια ημερομηνία από τον Αν. Γιαννόπουλο πολ. Μηχανικό ΠΕ, Προϊστάμενο της Τ.Υ.Δ.Κ. Ν. Ευβοίας, όπως ορίζουν οι διατάξεις του άρθρου 4 παρ. 2 του Ν. 2971/2001.

3. Τις διατάξεις του Ν. 2971/2001(ΦΕΚ 285 τ.Α΄/ 19.12.2001) «περί αιγιαλού-παραλίας».

4. Την από επιτόπιο μετάβαση σχηματισθείσα αντίληψη για το πλάτος της βρεχόμενης ζώνης της ξηράς και άλλα συναφή στοιχεία που προβλέπονται από το άρθρο 9 του Ν. 2971/2001 και ειδικότερα:

α) τη γεωμορφολογία του εδάφους:

ι) η μορφολογία της ακτής συνίσταται από βραχώδη πρανή με απότομες κλίσεις και ύψη στέψης που κυμαίνονται από 10 έως 50 μέτρα.

ιι) της ακτής συνέχονται εκτάσεις λοφώδεις με έδαφος γαιώδες, επικλινές με χρήση αγροτική (ελαιώνες) εκτός σχεδίου και αδόμητες.

ιιι) το φυσικό όριο βλάστησης συνίσταται από θαμνώδη φυσική βλάστηση καθώς και δενδρώδη (ελιές).

β) το γεγονός ότι στην περιοχή δεν εντοπίστηκαν παράκτιοι φυσικοί.

γ) ότι η περιοχή έχει κυρίως βόρειο-ανατολικό προσανατολισμό και είναι εκτεθειμένη σε ισχυρούς ανέμους όλων των διευθύνσεων (κυρίως Β., Β.Δ. έντασης 7-10Β).

δ) τη μορφολογία του πυθμένα, ο οποίος συνίσταται από βραχώδη ανώμαλη σύσταση με υφάλους και ξέρες κοντά στην ακτή και μεσαία βάθη, που σε συνδυασμό με το ότι πρόκειται για ακτή με μεγάλο ανάπτυγμα πελάγους, να αναμένεται μεγάλη δράση και ένταση κυματικού πεδίου.

ε) τη μη ύπαρξη τεχνικών έργων στην περιοχή.

στ) τη μη ύπαρξη εγκεκριμένων χωροταξικών κατευθύνσεων και χρήσεων γης, που επηρεάζουν την παράκτια ζώνη.

ζ) τη μη ύπαρξη καταγεγραμμένων δημοσίων κτημάτων σε άμεση γειτνίαση με την παράκτια ζώνη,

η) το ότι δεν υφίσταται κτηματολόγιο,

θ) τη μη ύπαρξη ευπαθών οικοσυστημάτων και προστατευόμενων περιοχών.

5. Για τον καθορισμό της οριογραμμής παραλίας η Επιτροπή αφού έλαβε υπόψη τις διατάξεις των άρθρων 1 (παρ. 2), 2 (παρ. 3) και 7 (παρ. 1 και 5) του Ν. 2971/2001 και συνεκτιμώντας τα δεδομένα, ότι δηλαδή πρόκειται για περιοχή που διέπεται από τις εκτός σχεδίου πολεοδομικές διατάξεις, αδόμητη, με έναν υποτυπώδη δρόμο που την προσεγγίζει, προτείνει τη δημιουργία ζώνης παραλίας πλάτους 15μ., που θεωρείται απαραίτητη για την εξυπηρέτηση έργων υποδομής και ανάπλασης.

Ύστερα από τα παραπάνω η Επιτροπή, αποφασίζει:

1) Καθορίζει επί του παραπάνω τοπογραφικού διαγράμματος:

α. Την οριογραμμή του αιγιαλού με κόκκινη συνεχή πολυγωνική γραμμή 1, 2 ...21, 22, της οποίας οι κορυφές εξασφαλίζονται με συντεταγμένες από το κρατικό τριγωνομετρικό δίκτυο.

β. Την οριογραμμή της παραλίας με κίτρινη συνεχή πολυγωνική γραμμή 1',2'...21', 22', της οποίας οι κορυφές εξασφαλίζονται με συντεταγμένες από το κρατικό τριγωνομετρικό δίκτυο. Η οριογραμμή παραλίας καθορίζεται κατά τρόπο που να απέχει παντού σταθερή απόσταση δεκαπέντε (15) μέτρων από την οριογραμμή του αιγιαλού, για να εξυπηρετηθούν οι σκοποί της παρ. 2 του άρθρου 1της παρ. 3 του άρθρου 2 και της παρ. 1 του άρθρου 7 του Ν. 2971/2001.


2) Αποφαίνεται ότι δεν υπάρχει παλαιός αιγιαλός.


3) Στη ζώνη παραλίας υπάρχει τμήμα περίφραξης, που δεν εξαιρείται.

Η Επιτροπή

1. ΑΘΗΝΑ ΜΠΟΥΡΙΚΑ
2. ΔΗΜΗΤΡΗΣ ΠΡΟΚΑΚΗΣ
3. ΙΩΑΝΝΙΔΗΣ ΑΣΛΑΝΙΔΗΣ
4. Χ. ΣΚΟΥΝΤΖΟΣ

ΑΠΟΣΠΑΣΜΑ ΤΟΠΟΓΡΑΦΙΚΟΥ ΔΙΑΓΡΑΜΜΑΤΟΣ Γ.Υ.Σ.
ΚΛΙΜΑΚΑΣ 1 : 5.000
(640914 Φ.Χ 1:50.000 ΑΛΙΒΕΡΙ)

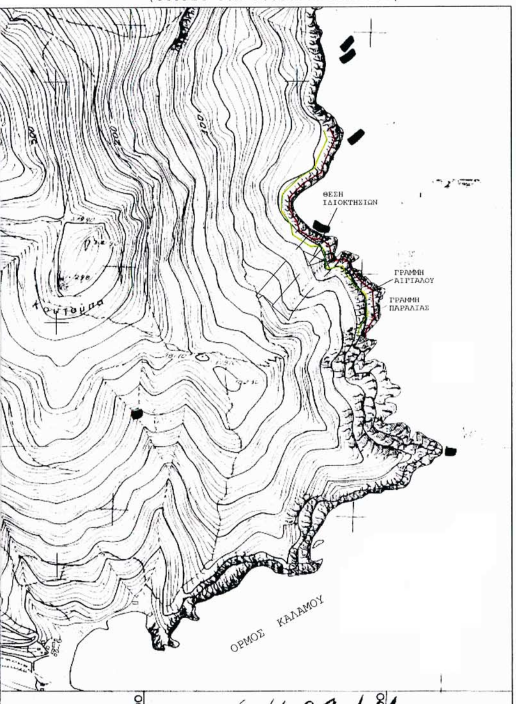

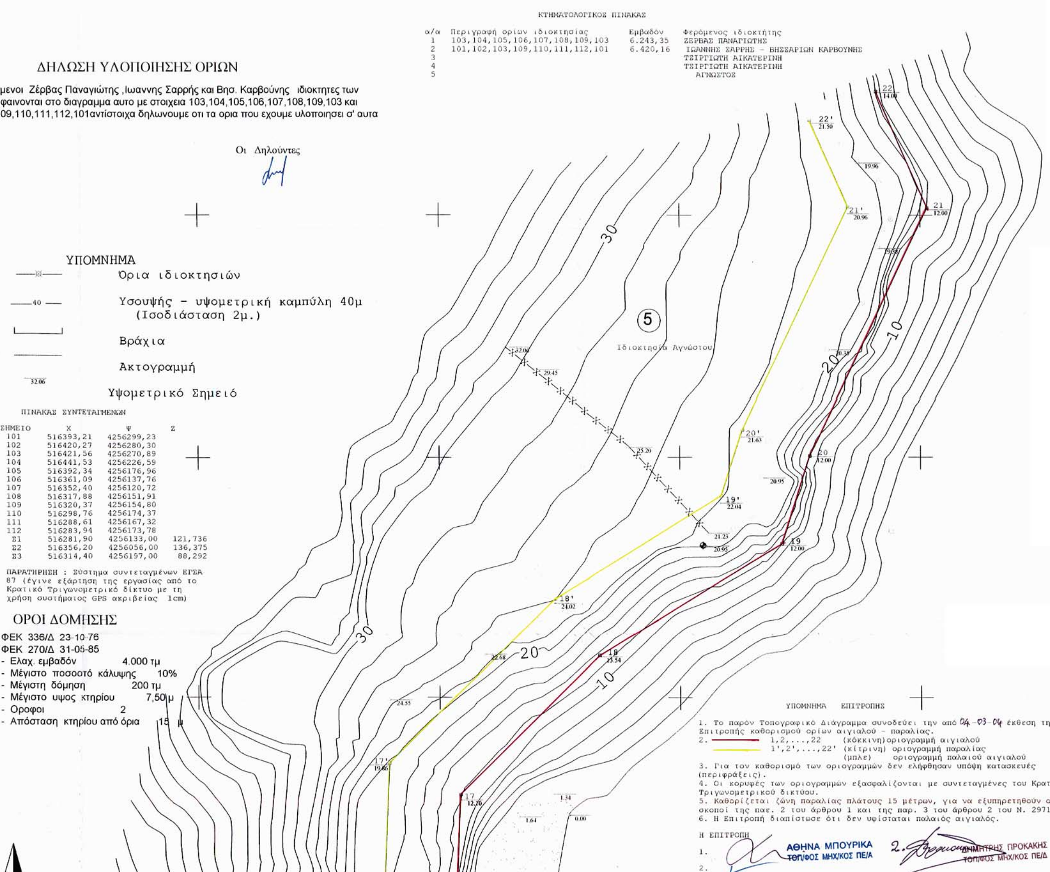

ΔΗΛΩΣΗ ΥΛΟΠΟΙΗΣΗΣ ΟΡΙΩΝ

Οι υπογεγραμμενοι Ζέρβας Παναγιώτης ,Ιωαννης Σαρρής και Βησ. Καρβούνης ιδιοκτητες των ακινητων που φαινονται στο διαγραμμα αυτο με στοιχεια 103,104,105,106,107,108,109,103 και 101,102,103,109,110,111,112,101αντίστοιχα δηλωνουμε οτι τα ορια που εχουμε υλοποιησει σ' αυτα ειναι ορθα.

Οι Δηλούντες

ΚΤΗΜΑΤΟΛΟΓΙΚΟΣ ΠΙΝΑΚΑΣ

α/α	Περιγραφή ορίων ιδιοκτησίας	Εμβαδόν	Φερόμενος ιδιοκτήτης
1	103,104,105,106,107,108,109,103	6.243,35	ΖΕΡΒΑΣ ΠΑΝΑΓΙΩΤΗΣ
2	101,102,103,109,110,111,112,101	6.420,16	ΙΩΑΝΝΗΣ ΣΑΡΡΗΣ - ΒΗΣΣΑΡΙΩΝ ΚΑΡΒΟΥΝΗΣ
3			ΤΣΙΡΓΙΩΤΗ ΑΙΚΑΤΕΡΙΝΗ
4			ΤΣΙΡΓΙΩΤΗ ΑΙΚΑΤΕΡΙΝΗ
5			ΑΓΝΩΣΤΟΣ

ΥΠΟΜΝΗΜΑ

Όρια ιδιοκτησιών

Υσουψής - υψομετρική καμπύλη 40μ (Ισοδιάσταση 2μ.)

Βράχια

Ακτογραμμή

32.06 Υψομετρικό Σημειό

ΠΙΝΑΚΑΣ ΣΥΝΤΕΤΑΓΜΕΝΩΝ

ΣΗΜΕΙΟ	Χ	Ψ	Ζ
101	516393,21	4256299,23	
102	516420,27	4256280,30	
103	516421,56	4256270,89	
104	516441,53	4256226,59	
105	516392,34	4256176,96	
106	516361,09	4256137,76	
107	516352,40	4256120,72	
108	516317,88	4256151,91	
109	516320,37	4256154,80	
110	516298,76	4256174,37	
111	516288,61	4256167,32	
112	516283,94	4256173,78	
Σ1	516281,90	4256133,00	121,736
Σ2	516356,20	4256056,00	136,375
Σ3	516314,40	4256197,00	88,292

ΠΑΡΑΤΗΡΗΣΗ : Σύστημα συντεταγμένων ΕΓΣΑ 87 (έγινε εξάρτηση της εργασίας από το Κρατικό Τριγωνομετρικό δίκτυο με τη χρήση συστήματος GPS ακριβείας 1cm)

ΟΡΟΙ ΔΟΜΗΣΗΣ

ΦΕΚ 336/Δ 23-10-76
ΦΕΚ 270/Δ 31-05-85
- Ελαχ. εμβαδόν 4.000 τμ
- Μέγιστο ποσοστό κάλυψης 10%
- Μέγιστη δόμηση 200 τμ
- Μέγιστο υψος κτηρίου 7,50μ
- Οροφοι 2
- Απόσταση κτηρίου από όρια 15 μ

ΥΠΟΜΝΗΜΑ ΕΠΙΤΡΟΠΗΣ


1. Το παρόν Τοπογραφικό Διάγραμμα συνοδεύει την από 04-03-04 έκθεση της Επιτροπής καθορισμού ορίων αιγιαλού - παραλίας.
2. 1,2,...,22 (κόκκινη)οριογραμμή αιγιαλού
   1',2',...,22' (κίτρινη) οριογραμμή παραλίας
   (μπλε) οριογραμμή παλαιού αιγιαλού
3. Για τον καθορισμό των οριογραμμών δεν ελήφθησαν υπόψη κατασκευές (περιφράξεις).
4. Οι κορυφές των οριογραμμών εξασφαλίζονται με συντεταγμένες του Κρατικού Τριγωνομετρικού δικτύου.
5. Καθορίζεται ζώνη παραλίας πλάτους 15 μέτρων, για να εξυπηρετηθούν οι σκοποί της παε. 2 του άρθρου 1 και της παρ. 3 του άρθρου 2 του Ν. 2971/01.
6. Η Επιτροπή διαπίστωσε ότι δεν υφίσταται παλαιός αιγιαλός.

Η ΕΠΙΤΡΟΠΗ

1. ΑΘΗΝΑ ΜΠΟΥΡΙΚΑ ΤΟΠ/ΦΟΣ ΜΗΧ/ΚΟΣ ΠΕ/Α
2. ΔΗΜΗΤΡΗΣ ΠΡΟΚΑΚΗΣ ΤΟΠ/ΦΟΣ ΜΗΧ/ΚΟΣ ΠΕ/Δ


ΙΔΙΟΚΤΗΤΗΣ ΕΡΓΟΔΟΤΗΣ	1. ΖΕΡΒΑΣ ΠΑΝΑΓΙΩΤΗΣ 2. ΙΩΑΝΝΗΣ ΣΑΡΡΗΣ - ΒΗΣΣΑΡΙΩΝ ΚΑΡΒΟΥΝΗΣ
ΕΡΓΟ	ΚΑΘΟΡΙΣΜΟΣ ΓΡΑΜΜΩΝ ΑΙΓΙΑΛΟΥ -ΠΑΡΑΛΙΑΣ
ΕΜΒΑΔΟΝ	Ε1(103,104,105,106,107,108,109,103)= 6.243,35 τμ Ε2(101,102,103,109,110,111,112,101) = 6.420,16 τμ
ΘΕΣΗ	ΚΑΤΩ ΜΟΥΝΔΡΑ ΚΑΛΑΜΟΥ ΑΧΛΑΔΕΡΗΣ ΕΥΒΟΙΑΣ

ΑΚΡΙΒΕΣ ΦΩΤΟΤΥΠΙΚΟ ΑΝΤΙΓΡΑΦΟ
ΧΑΛΚΙΔΑ 4/3/04
Ο Προϊστάμενος
ΑΘΗΝΑ ΜΠΟΥΡΙΚΑ
ΤΟΠ/ΦΟΣ ΜΗΧ/ΚΟΣ ΠΕ/Α

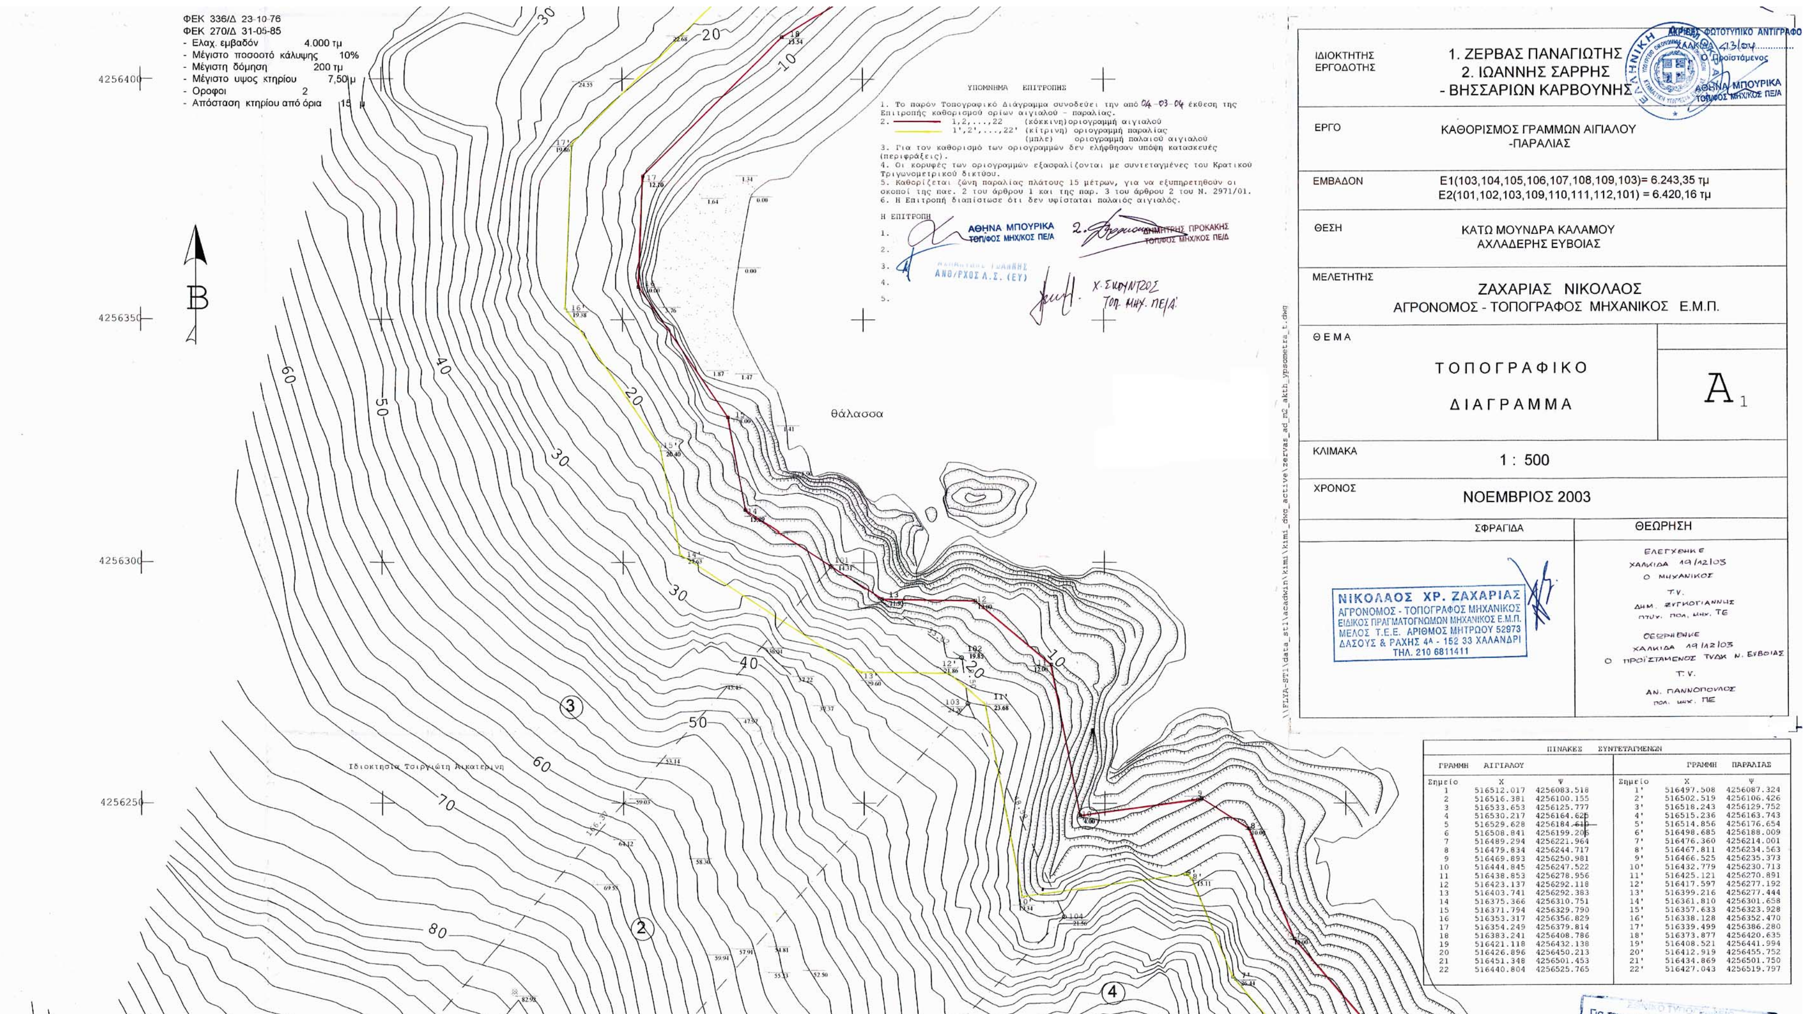

ΠΙΝΑΚΕΣ ΣΥΝΤΕΤΑΓΜΕΝΩΝ

ΓΡΑΜΜΗ ΑΙΓΙΑΛΟΥ			ΓΡΑΜΜΗ ΠΑΡΑΛΙΑΣ		
Σημείο	Χ	Ψ	Σημείο	Χ	Ψ
1	516512.017	4256083.518	1'	516497.508	4256087.324
2	516516.381	4256100.155	2'	516502.519	4256106.426
3	516533.653	4256125.777	3'	516518.243	4256129.752
4	516530.217	4256164.625	4'	516515.236	4256163.743
5	516529.628	4256184.610	5'	516514.856	4256176.654
6	516508.841	4256199.206	6'	516498.685	4256188.009
7	516489.294	4256221.964	7'	516476.360	4256214.001
8	516479.834	4256244.717	8'	516467.811	4256234.563
9	516469.893	4256250.981	9'	516466.525	4256235.373
10	516444.845	4256247.522	10'	516432.779	4256230.713
11	516438.853	4256278.956	11'	516425.121	4256270.891
12	516423.137	4256292.118	12'	516417.597	4256277.192
13	516403.741	4256292.383	13'	516399.216	4256277.444
14	516375.366	4256310.751	14'	516361.810	4256301.658
15	516371.794	4256329.790	15'	516357.633	4256323.928
16	516353.317	4256356.829	16'	516338.128	4256352.470
17	516354.249	4256379.814	17'	516339.499	4256386.280
18	516383.241	4256408.786	18'	516373.877	4256420.635
19	516421.118	4256432.138	19'	516408.521	4256441.994
20	516426.896	4256450.213	20'	516412.919	4256455.752
21	516451.348	4256501.453	21'	516434.869	4256501.750
22	516440.804	4256525.765	22'	516427.043	4256519.797

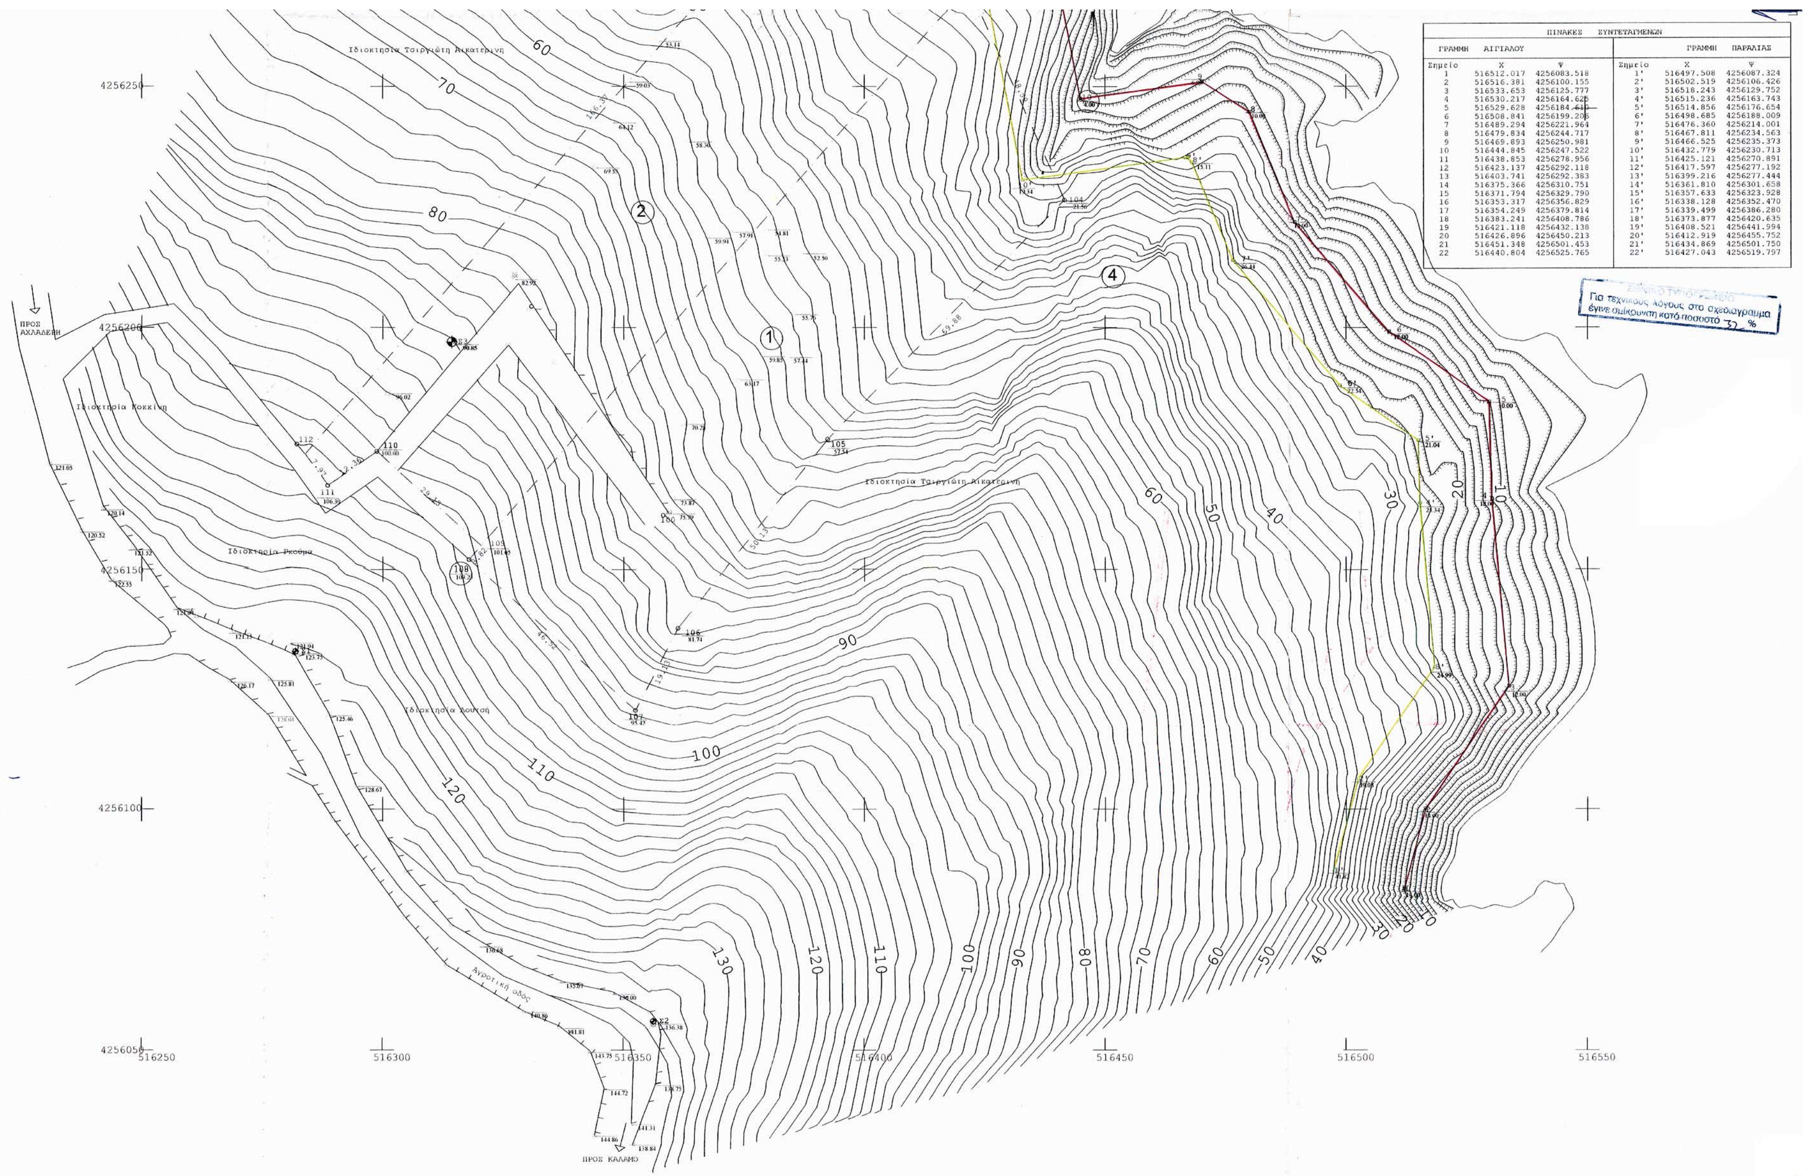

ΠΙΝΑΚΕΣ ΣΥΝΤΕΤΑΓΜΕΝΩΝ

ΓΡΑΜΜΗ ΑΙΓΙΑΛΟΥ			ΓΡΑΜΜΗ ΠΑΡΑΛΙΑΣ		
Σημείο	Χ	Ψ	Σημείο	Χ	Ψ
1	516512.017	4256083.518	1'	516497.508	4256087.324
2	516516.381	4256100.155	2'	516502.519	4256106.426
3	516533.653	4256125.777	3'	516518.243	4256129.752
4	516530.217	4256164.625	4'	516515.236	4256163.743
5	516529.628	4256184.610	5'	516514.856	4256176.654
6	516508.841	4256199.206	6'	516498.685	4256188.009
7	516489.294	4256221.964	7'	516476.360	4256214.001
8	516479.834	4256244.717	8'	516467.811	4256234.563
9	516469.893	4256250.981	9'	516466.525	4256235.373
10	516444.845	4256247.522	10'	516432.779	4256230.713
11	516438.853	4256278.956	11'	516425.121	4256270.891
12	516423.137	4256292.118	12'	516417.597	4256277.192
13	516403.741	4256292.383	13'	516399.216	4256277.444
14	516375.366	4256310.751	14'	516361.810	4256301.658
15	516371.794	4256329.790	15'	516357.633	4256323.928
16	516353.317	4256356.829	16'	516338.128	4256352.470
17	516354.249	4256379.814	17'	516339.499	4256386.280
18	516383.241	4256408.786	18'	516373.877	4256420.635
19	516421.118	4256432.138	19'	516408.521	4256441.994
20	516426.896	4256450.213	20'	516412.919	4256455.752
21	516451.348	4256501.453	21'	516434.869	4256501.750
22	516440.804	4256525.765	22'	516427.043	4256519.797

Αριθ. 427 (2)

Μερική άρση της υπ' αριθμ. 3601/6.11.1985 απόφασης αναδάσωσης, για ιδιωτική δασική έκταση, εμβαδού 153,00 στρ. στη θέση «Κάστρο» Δ.Δ. Ν. Μοναστηρίου, Δήμου Θεσσαλιώτιδος, του Νομού Φθ/δας.

Ο ΓΕΝΙΚΟΣ ΓΡΑΜΜΑΤΕΑΣ
ΠΕΡΙΦΕΡΕΙΑΣ ΣΤΕΡΕΑΣ ΕΛΛΑΔΑΣ

Έχοντας υπόψη:

1. Τις διατάξεις των άρθρων 24 παρ. 1 και 117 παρ. 3 του Συντάγματος.

2. Τις διατάξεις του Ν. 2503/1997 «Διοίκηση- Οργάνωση - Στελέχωση της Περιφέρειας κ.λπ.».

3. Τις διατάξεις του Ν. 998/1979 «Περί προστασίας των δασών και των δασικών εν γένει εκτάσεων της χώρας» και συγκεκριμένα:

α) του άρθρου 41 παρ. 1 εδαφ. 2, όπως προστέθηκε με τη παρ. 8 του άρθρου 1 του Ν. 3208/2003 «Προστασία των δασικών οικοσυστημάτων κ.λπ.»

β) του άρθρου 44 παρ. 1

4. Τις διαταγές του Υπουργείου Γεωργίας με αριθμ.:

α) 160417/1180/8.7.1980

β) 182447/3049/24.9.1980

5. Την υπ' αριθμ. 417/1987 Γνωμ. της Συνέλευσης των Προϊσταμένων των Νομικών Δ/νσεων, η οποία κοινοποιήθηκε και έγινε αποδεκτή με το υπ' αριθμ. 86004/1637/4.6.1987 έγγραφο του Υ.Γ.

6. Την υπ' αριθμ. 8945/23.8.1963 (Φ.Ε.Κ. 389/Δ/3.9.1963) Υπουργική απόφαση «Περί κηρύξεως αρχαιολογικών χώρων».

7. Την υπ' αριθμ. 3601/6.11.1985 (Φ.Ε.Κ. 760/Δ/1985) απόφαση του Νομάρχη Φθ/δας, με την οποία κηρύχθηκε αναδασωτέα δημόσια δασική έκταση εμβαδού 426,00 στρ. στη θέση «Κάστρο» κοινότητας Ν. Μοναστηρίου του Ν. Φθ/δας, με σκοπό την επαναδημιουργία της δασικής βλάστησης που καταστράφηκε από πυρκαγιά, με φυσική αναγέννηση.

8. Το υπ' αριθμ. 667/10.6.2004 έγγραφο της Δ/νσης Τοπογραφικής Ν. Φθ/δας περί του ιδιωτικού χαρακτήρα της έκτασης, στον αρχαιολογικό χώρο της αρχαίας Πρόερνας, για την οποία προτείνεται η άρση της αναδάσωσης.

9. Το υπ' αριθμ. 5851/30.12.2004 έγγραφο της ΙΔ Εφορείας Προϊστορικών & Κλασικών Αρχαιοτήτων, σχετικά με την αναγκαστική απαλλοτρίωση ακινήτων για αρχαιολογικούς σκοπούς στο Ν. Μοναστήρι Ν. Φθ/δας.

10. Την υπ' αριθμ. 630/26.1.2005 αναφορά του Δασαρχείου Λαμίας με την οποία εισηγείται την μερική άρση της με αριθμ. 3601/6.11.1985 απόφασης αναδάσωσης και για έκταση εμβαδού 153,00 στρ. καθ' όσον η δασική βλάστηση έχει επανέλθει στην προτεραία κατάσταση πριν την πυρκαγιά και η ΙΔ Εφορεία Προϊστορικών & Κλασικών Αρχαιοτήτων προτίθεται να προβεί στην αξιοποίηση της.

11. Την υπ' αριθμ. 347/1.2.2005 αναφορά και σύμφωνη γνώμη της Δ/νσης Δασών Ν. Φθ/δας, αποφασίζουμε:

Αίρουμε μερικώς την υπ' αριθμ. 3601/6.11.1985 απόφαση του Νομάρχη Φθ/δας, με την οποία κηρύχθηκε αναδασωτέα έκταση, εμβαδού 426,00 στρ., λόγω πυρκαγιάς στη θέση «Κάστρο» περιφέρειας Δ.Δ. Ν. Μοναστηρίου, Δήμου Θεσσαλιώτιδας, για έκταση εμβαδού 153,00 στρ. όπως αυτή προσδιορίζεται με τα στοιχεία: 1, 2, 3, 4....24, 25, 26, 1 στο συνημμένο διάγραμμα, το οποίο αποτελεί αναπόσπαστο μέρος της αποφάσεως αυτής και έχει όρια:

Ανατολικά: Με αναδασωτέα έκταση

Δυτικά: Με ιδιωτική δασική έκταση και αναδασωτέα έκταση.

Βόρεια: Με αναδασωτέα έκταϋη.

Νότια: Με δημόσια δασική έκταση.

Η άρση της αναδάσωσης γίνεται για τους λόγους που αναφέρονται και αναπτύσσονται στο σκεπτικό της παρούσας.

Κατά τα λοιπά ισχύει η υπ' αριθμ. 3601/6.11.1985 απόφαση του Νομάρχη Φθ/δας.

Η απόφαση αυτή ισχύει από της δημοσιεύσεώς της στη Εφημερίδα της Κυβερνήσεως (άρθρο 41 παρ. 1 του Ν. 997/1979).

Επιτρέπεται υποβολή κατ' αυτής αίτησης ακύρωσης στο Σ.τ.Ε. μέσα σε προθεσμία εξήντα (60) ημερών, που αρχίζει από την επομένη της δημοσίευσης της (άρθρο 46 Π.Δ. 18/189).

Από τις διατάξεις της απόφασης αυτής δεν προκαλείται δαπάνη σε βάρος του Κρατικού Προϋπολογισμού.

Η απόφαση αυτή να δημοσιευθεί στην Εφημερίδα της Κυβερνήσεως.


Λαμία, 15 Μαρτίου 2005


Ο Γενικός Γραμματέας Περιφέρειας
ΚΩΝΣΤΑΝΤΙΝΟΣ ΕΞΑΡΧΟΣ

ΤΟΠΟΓΡΑΦΙΚΟ ΔΙΑΓΡΑΜΜΑ

Ιδιωτικής Δασικής έκτασης εμβαδού 153 στρεμμάτων στη θέση "Κάστρο" Περιφέρειας Δήμου Θεσσαλιώτιδος Νομού Φθιώτιδος που προτείνεται δια μερική άρση της αριθ. 3601/6-11-85 απόφαση Δ/νσης Δασών Φθιώτιδος


ΚΛΙΜΑΚΑ 1:5.000

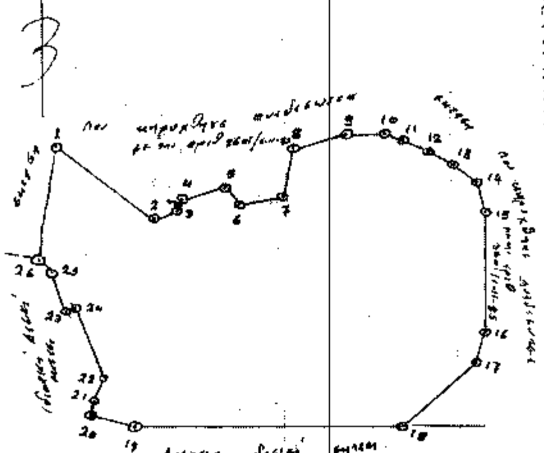

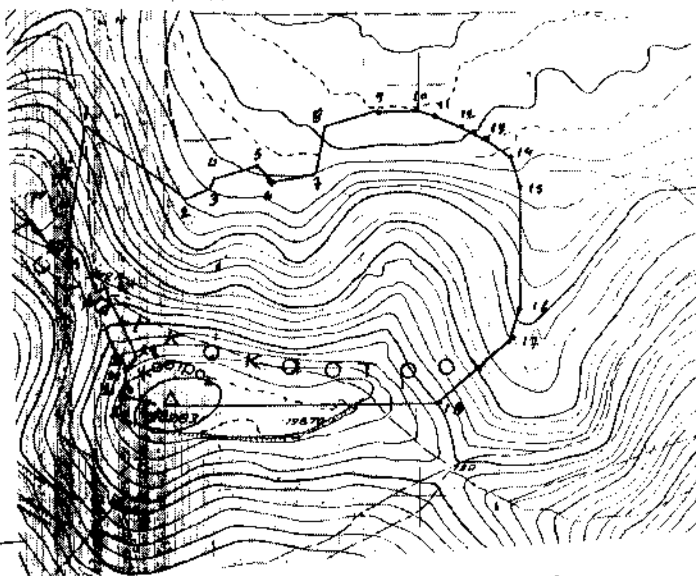

Ε = 1.2.3....8.1 = 126 στρ

ΚΛΙΜΑΞ 1:20.000

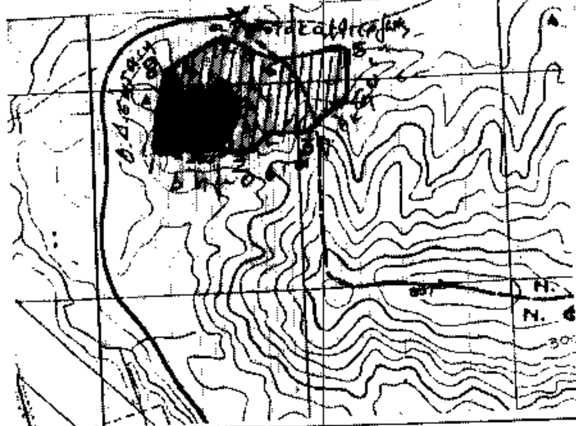

ΑΠΟΣΠΑΣΜΑ ΧΑΡΤΗ Γ.Υ.Σ. ΚΛ 1:5000
ΦΥΛΛΟ 5320/6
ΚΕΝΤΡΟ ΦΧ 1:100.000 ΦΑΡΣΑΛΑ
φ = 39° 15' λ = 1° 16'

ΣΥΝΤΕΤΑΓΜΕΝΕΣ ΑΚΡΑΙΩΝ ΣΗΜΕΙΩΝ ΗΑΤΤ

1. x=-16496	ψ=-14045	18. x=-15984	ψ=-14390
2. x=-16280	ψ=-14135	19. x=-16219	ψ=-14389
3. x=-16246	ψ=-14128	20. x=-16364	ψ=-14378
4. x=-16240	ψ=-14110	21. x=-16350	ψ=-14374
5. x=-16182	ψ=-14095	22. x=-16295	ψ=-14358
6. x=-16183	ψ=-14115	23. x=-16382	ψ=-14246
7. x=-16184	ψ=-14108	24. x=-16370	ψ=-14247
8. x=-16110	ψ=-14046	25. x=-16401	ψ=-14200
9. x=-16095	ψ=-14033	26. x=-16396	ψ=-14180
10. x=-16000	ψ=-14031		
11. x=-15977	ψ=-14040		
12. x=-15948	ψ=-14050		
13. x=-15928	ψ=-14087		
14. x=-15873	ψ=-14090		
15. x=-15882	ψ=-14130		
16. x=-15881	ψ=-14278		
17. x=-15875	ψ=-14310		

ΕΘΝΙΚΟ ΤΥΠΟΓΡΑΦΕΙΟ
Για τεχνικούς λόγους στο σχεδιάγραμμα έγινε σμίκρυνση κατά ποσοστό 57 %

ΥΠΟΜΝΗΜΑ
Θέση έκτασης που προτείνεται η άρσης της υπαγωγής της ως αναδασωτέας
Εμβαδόν = 153,00 στρεμ.
Δασική θέση: ΓΥΝΑΙΚΟΚΑΣΤΡΟ
οριογραμμή αναδασωτέας έκτασης

Ανήκει στην αριθ. 427/2005 απόφασή μας
ΘΕΩΡΗΘΗΚΕ
Λαμία 15 / 3 / 2005
Ο ΓΕΝΙΚΟΣ ΓΡΑΜΜΑΤΕΑΣ Π.Σ.Ε.




Κων/νος Έξαρχος

ΕΛΕΓΧΘΗΚΕ
Λαμία 26 / 1 / 2005
Ο ΔΑΣΑΡΧΗΣ
Ζαχαρίας Μαυρής
Δασολόγος με Α' Βαθμό

Λαμία 25 / 1 / 2005
Οι Συντάκτες
1) Γ. Παναγιωτόπουλος
2) Ν. Αντωνίου

ΔΑΣΑΡΧΕΙΟΝ ΛΑΜΙΑΣ

ΤΟΠΟΓΡΑΦΙΚΟΝ ΔΙΑΓΡΑΜΜΑ
ΚΑΜΜΕΝΗΣ ΔΗΜΟΣΙΑΣ ΔΑΣΙΚΗΣ ΕΚΤΑΣΗΣ
ΔΙΑ ΤΗΝ ΚΗΡΥΞΗ ΤΗΣ ΩΣ ΑΝΑΔΑΣΩΤΕΑΣ
ΘΕΣΗ: ΚΑΣΤΡΟ
ΚΟΙΝΟΤΗΣ: Ν. ΜΟΝΑΣΤΗΡΙ
Ε = 1.2.3...8.1 426 στρ
ΚΛΙΜΑΞ 1:20.000

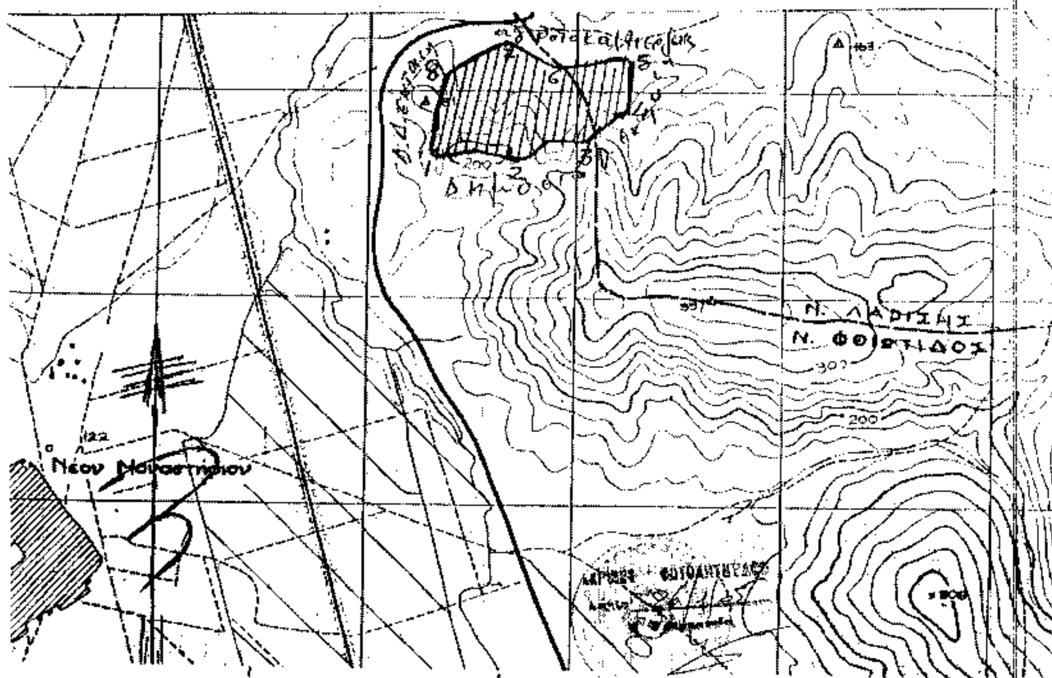

Υπ' εκτέλεσιν της 3501/6-11-85 αποφάσεως ΛΑΜΙΑ 6-11-85 Ε.Ν. Ο Δ/ΝΤΗΣ ΔΑΣΩΝ Γ. ΖΑΜΑΝΗΣ Δασολόγος 2ºβ	ΛΑΜΙΑ 6-11-85 Ο Δ/ΝΤΗΣ ΔΑΣ. ΕΝ ΦΘΙΩΤΙΔΟΣ Υ/α.α Γ. ΖΑΜΑΝΗΣ Δασολόγος 2ºβ	ΛΑΜΙΑ 5-11-85 Ο ΔΑΣΑΡΧΗΣ ΛΑΜΙΑΣ Γ. ΦΑΦΟΥΤΗΣ Δασολόγος 2ºβ.	ΛΑΜΙΑ 31-10-1985 Ο ΣΥΝΤΑΞΑΣ Κ. ΚΑΡΑΝΤΖΑΛΗΣ Τοπογρ. Υπ/κος

ΕΘΝΙΚΟ ΤΥΠΟΓΡΑΦΕΙΟ
Για τεχνικούς λόγους στο σχεδιάγραμμα έγινε σμίκρυνση στο ποσοστό 55 %

Αριθ. 18772 (3)

Άρση απαλλοτρίωσης στην πρώην ιδιοκτησία Πειραϊκής - Πατραϊκής και την Α.Ε. Ε.Τ.Β.Α. - FINANCE στην περιοχή Κρύα Ιτεών, Ν. Αχαΐας.

Ο ΝΟΜΑΡΧΗΣ ΑΧΑΪΑΣ

Έχοντας υπόψη:

1. Τις διατάξεις του άρθρου 11 του Νόμου 2882/6.2.2001 (ΦΕΚ 17Δ/2001) «Κώδικας αναγκαστικών απαλλοτριώσεων».

2. Τις διατάξεις των άρθρων 10, 15 και 22 του Ν. 3044 (ΦΕΚ 197Δ/27.8. με τα οποία περιέρχεται η αρμοδιότητα τροποποιήσεων στον Νομάρχη.

3. Το υπ' αριθμ. 46951/961/21.2.2002 έγγραφο της Δ/νσης Ν.Ε. του ΥΠΕΧΩΔΕ.

4. Τις διατάξεις του Π.Δ. 28/3/1988 (ΦΕΚ 364 Δ/ 13.5.1988) «Περί έγκρισης πολεοδομικής μελέτης της επέκτασης Κρύα ιτεών - Ζαρουχλαίκα του σχεδίου πόλεως Πατρών του Δήμου Πατρέων (Ν. Αχαΐας).

5. Την υπ' αριθμ. 3/1992 Πράξη Εφαρμογής για τις περιοχές «Ψάχου - Μέμου-Κρύα Ιτεών» του Δήμου Πατρέων, η οποία κυρώθηκε με την υπ' αριθμ. 272/1996 Απόφαση Νομάρχη Αχαΐας.

6. Την υπ' αριθμ. 175/2003 απόφαση του Μονομελούς Πρωτοδικείο Πατρών.

7. Το υπ' αριθμ. 12022/Ε30/04/25.10.2004 έγγραφο Δ. Πατρέων προς την Δ/νση Πολεοδ. & Περ/ντος.

8. Το υπ' αριθμ. 16503/8.12.2004 έγγραφο της Δ/σης Πολ/μίας και Περ/ντος προς το ΣΧΟΠ Ν.Α. Αχαΐας.

9. Το υπ' αριθμ. 16/17.12.2004 πρακτικό του ΣΧΟΠ της Ν.Α. Αχαΐας

Επειδή:

1. Με το Προεδρικό Δγμα της 28/3/1988 (ΦΕΚ 364/Δ/ 13.5.1988) εγκρίθηκε το ρυμοτομικό σχέδιο επέκτασης Ζαρουχλαίκα - Κρύα Ιτεών του σχεδίου πόλεως Πατρών του Δήμου Πατρέων (Ν. Αχαΐας), όπου εμπίπτει τμήμα της πρώην ιδιοκτησίας «Πειραϊκής - Πατραϊκής» & νυν Ανώνυμης Εταιρείας «Ε.Τ.Β.Α FINANCE κ.λπ.» και καθίσταται απαλλοτριωτέα λόγω ρυμοτομίας ή λόγω προσκύρωσης, όπως αναλυτικά περιγράφεται & απεικονίζεται στο ρυμοτομικό διάγραμμα της υπ' αριθμ. 3/1992 Πράξης Εφαρμογής Δήμου Πατρέων (με κίτρινο μαρκαδόρο) για τις περιοχές «Ψάχου - Μέμου - Κρύα Ιτεών».

2. Μετά την σύνταξη της υπ' αριθμ. 3/1992 Πράξης Εφαρμογής Δ. Πατρέων πού κυρώθηκε με την υπ' αριθμ. 272/1996 απόφαση Νομάρχη Αχαΐας εξεδόθη η υπ' αριθμ. 175/2003 απόφαση Μονομελούς Πρωτοδικείου, που κρίθηκε, αποφασίσθηκε και δημοσιεύθηκε στην Πάτρα στις 14.3.2003, σχετικά με τον προσδιορισμό της τιμής μονάδος αποζημίωσης των ακινήτων και των επικειμένων που περιγράφονται στην πιο πάνω πράξη.

5. Μέχρι σήμερα δεν έχει συντελεσθεί η απαλλοτρίωση με την καταβολή της προβλεπόμενης αποζημίωσης για την εν λόγω εδαφική έκταση νυν ιδιοκτησίας «Πειραϊκής - Πατραϊκής», πού περιλαμβάνεται στην υπ' αριθμ. 3/1992 πράξη και έχει παρέλθει η προθεσμία του 18μήνου, που προβλέπεται από την παρ. 3 του άρθρου 11 του Ν. 2882/2001 (ΦΕΚ 17Δ/2001), για την συντέλεση της απαλλοτρίωσης.

6. Με το υπ' αριθμ. 12022/Ε30/04/25.10.2004 έγγραφο του Δήμου Πατρέων προς την Δ/νση Πολεοδομίας & Περ/ντος, αφού έγινε γνωστή η πρόθεση του να προχωρήσει στη τροποποίηση του σχεδίου πόλεως στην υπόψη περιοχή, ζητήθηκε η έκδοση βεβαιωτικής πράξης για την αυτοδίκαιη άρση της απαλλοτρίωσης.

7. Με το υπ' αριθμ. 16503/8.12.2004 έγγραφο της Δ/νσης Πολεοδομίας & Περ/ντος προς το ΣΧΟΠ Ν.Α. Αχαΐας, ζητήθηκε η προβλεπόμενη γνωμοδότηση για έκδοση απόφασης, που να βεβαιώνει την άρση απαλλοτρίωσης στην εν λόγω ιδιοκτησία.

7. Με το υπ' αριθμ. 16/17.12.2004 πρακτικό του το ΣΧΟΠ της Ν.Α. Αχαΐας, γνωμοδότησε, κατά πλειοψηφία, «... υπέρ της άρσης απαλλοτρίωσης στην πρώην ιδιοκτησία Πειραϊκής - Πατραϊκής & νυν Ανώνυμης Εταιρείας Ε.Τ.Β.Α FINANCE», αποφασίζουμε:


Αίρεται η απαλλοτρίωση στην πρώην ιδιοκτησία Πειραϊκής - Πατραϊκής & νυν Ανώνυμης Εταιρείας Ε.Τ.Β.Α. ΡΙ-ΝΑΝΟΕ στην περιοχή Κρύα Ιτεών του Δήμου Πατρέων, για τη θέση που περιβάλλεται με μπλε γραμμή στο συνημμένο απόσπασμα ρυμοτομικού διαγράμματος κλ. 1/1000.

Από τις δ/ξεις της παρούσης δεν προκαλείται δαπάνη σε βάρος του κρατικού προϋπολογισμού, ούτε αυτού του αρμόδιου ΟΤΑ.

Η απόφαση αυτή με το συνοδευτικό της διάγραμμα να δημοσιευθεί στην Εφημερίδα της Κυβερνήσεως.

Πάτρα, 15 Φεβρουαρίου 2005

Ο Νομάρχης
ΔΗΜΗΤΡΙΟΣ ΚΑΤΣΙΚΟΠΟΥΛΟΣ

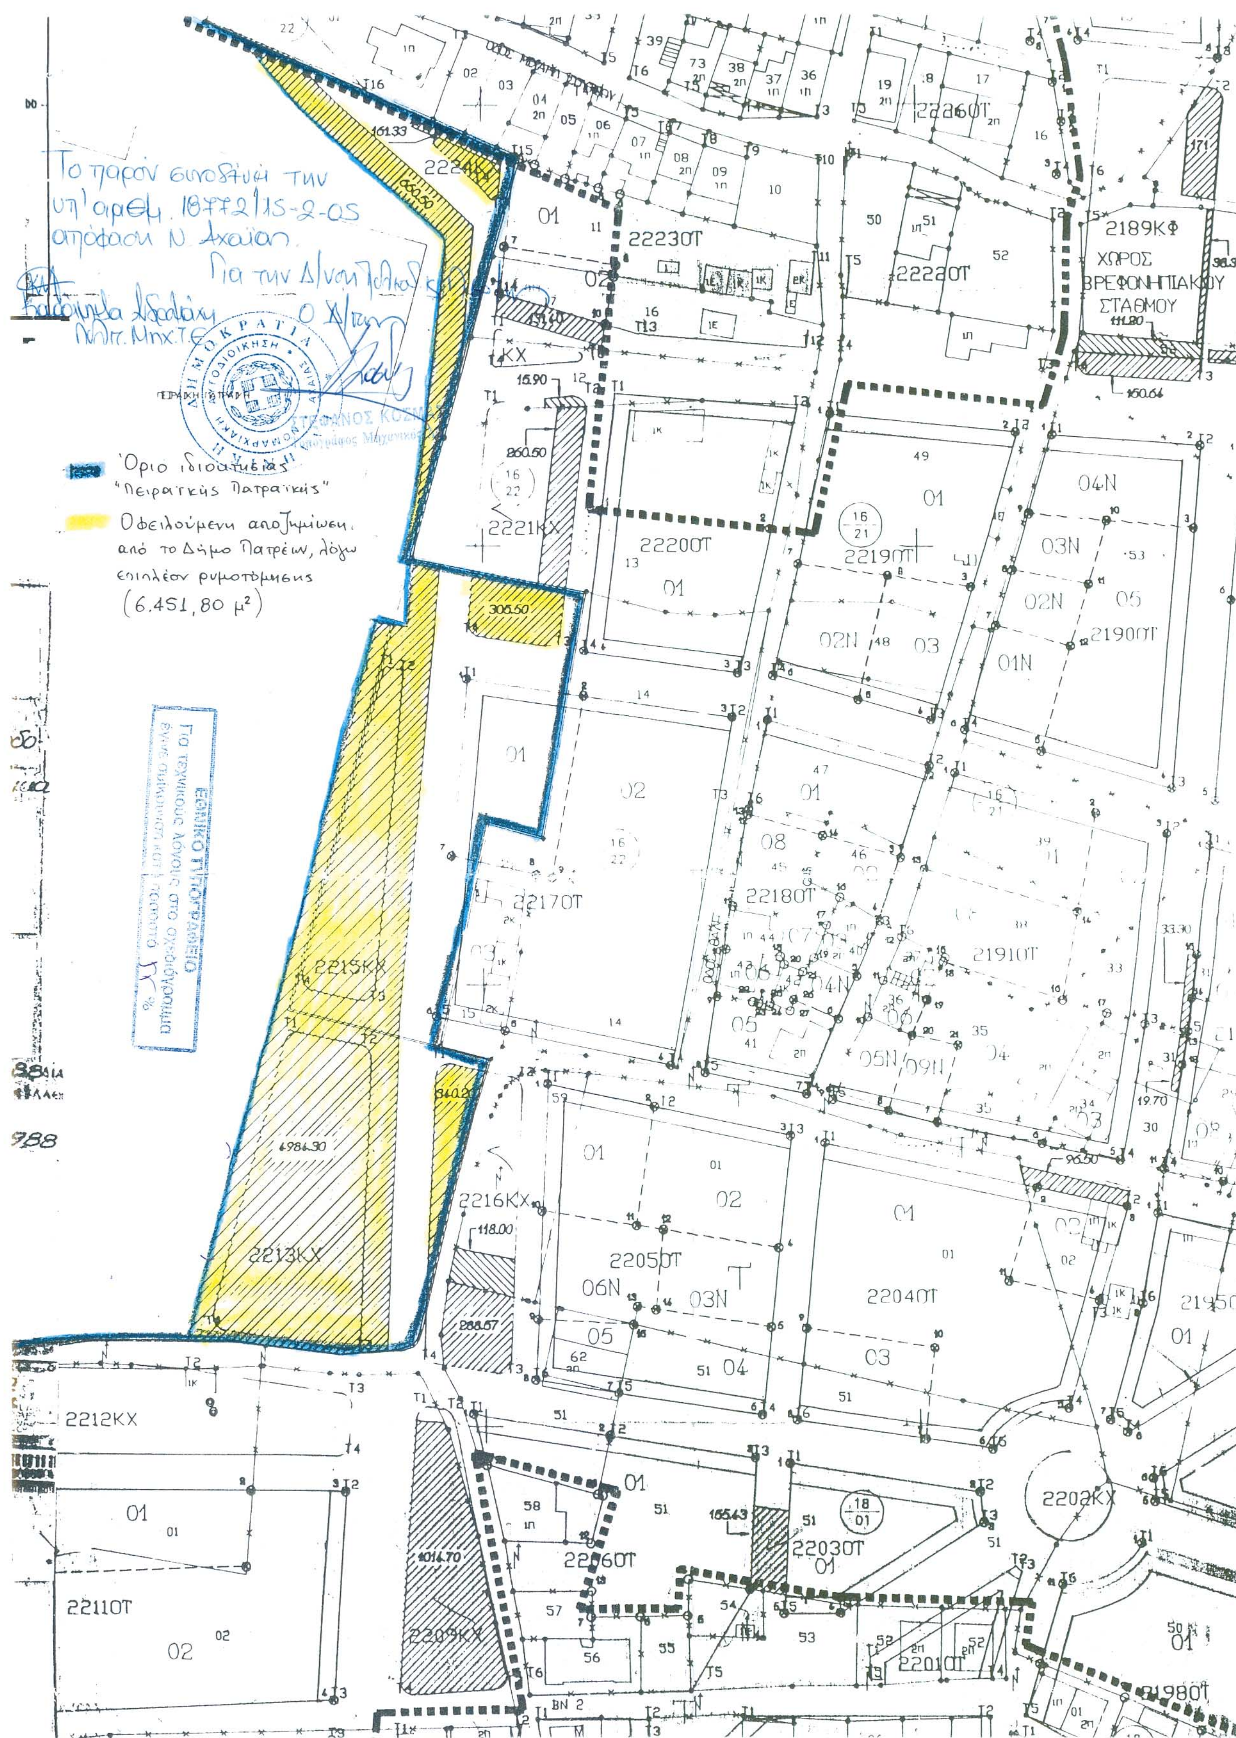
Το παρόν συνοδεύει την
υπ' αριθμ. 10772/15-2-05
απόφαση Ν. Αχαΐας.
Όριο ιδιοκτησίας
"Πειρατικής Πατραϊκής"
Οφειλόμενη αποζημίωση
από το Δήμο Πατρέων, λόγω
επιπλέον ρυμοτόμησης
(6.451,80 μ²)
2189ΚΦ
ΧΩΡΟΣ
ΒΡΕΦΟΝΗΠΙΑΚΟΥ
ΣΤΑΘΜΟΥ
2224ΚΧ
2223ΟΤ
2222ΟΤ
2226ΟΤ
2221ΚΧ
2220ΟΤ
2219ΟΤ
2190ΟΤ
2217ΟΤ
2218ΟΤ
2191ΟΤ
2215ΚΧ
2213ΚΧ
2216ΚΧ
2205ΟΤ
2204ΟΤ
2195ΟΤ
2212ΚΧ
2202ΚΧ
2211ΟΤ
2206ΟΤ
2203ΟΤ
2209ΚΧ
2201ΟΤ
2198ΟΤ
ΕΘΝΙΚΟ ΤΥΠΟΓΡΑΦΕΙΟ

ΑΝΑΚΟΙΝΩΣΕΙΣ

(4)

Πρόσκληση ιδιοκτητών επικινδύνου κτίσματος στο Αίγιο στην οδό Ρωμανιώλη 43 και Β. Κωνσταντίνου.

Ο ΝΟΜΑΡΧΗΣ ΑΧΑΪΑΣ

Παρακαλούνται οι ιδιοκτήτες του ακινήτου στο Αίγιο στην οδό Ρωμανιώλη 43 και Β. Κωνσταντίνου, για το οποίο εκδόθηκε η υπ' αριθμ. 746/24.2.2003 Έκθεση Επικινδύνου Οικοδομής, να προσέλθουν στο Τμήμα Πολεοδομικών Εφαρμογών Αιγιαλείας και Καλαβρύτων στην οδό Ρ. Φερραίου 78 στο Αίγιο, για να λάβουν γνώση των ανωτέρω.

Ο Νομάρχης

ΔΗΜΗΤΡΙΟΣ ΚΑΤΣΙΚΟΠΟΥΛΟΣ